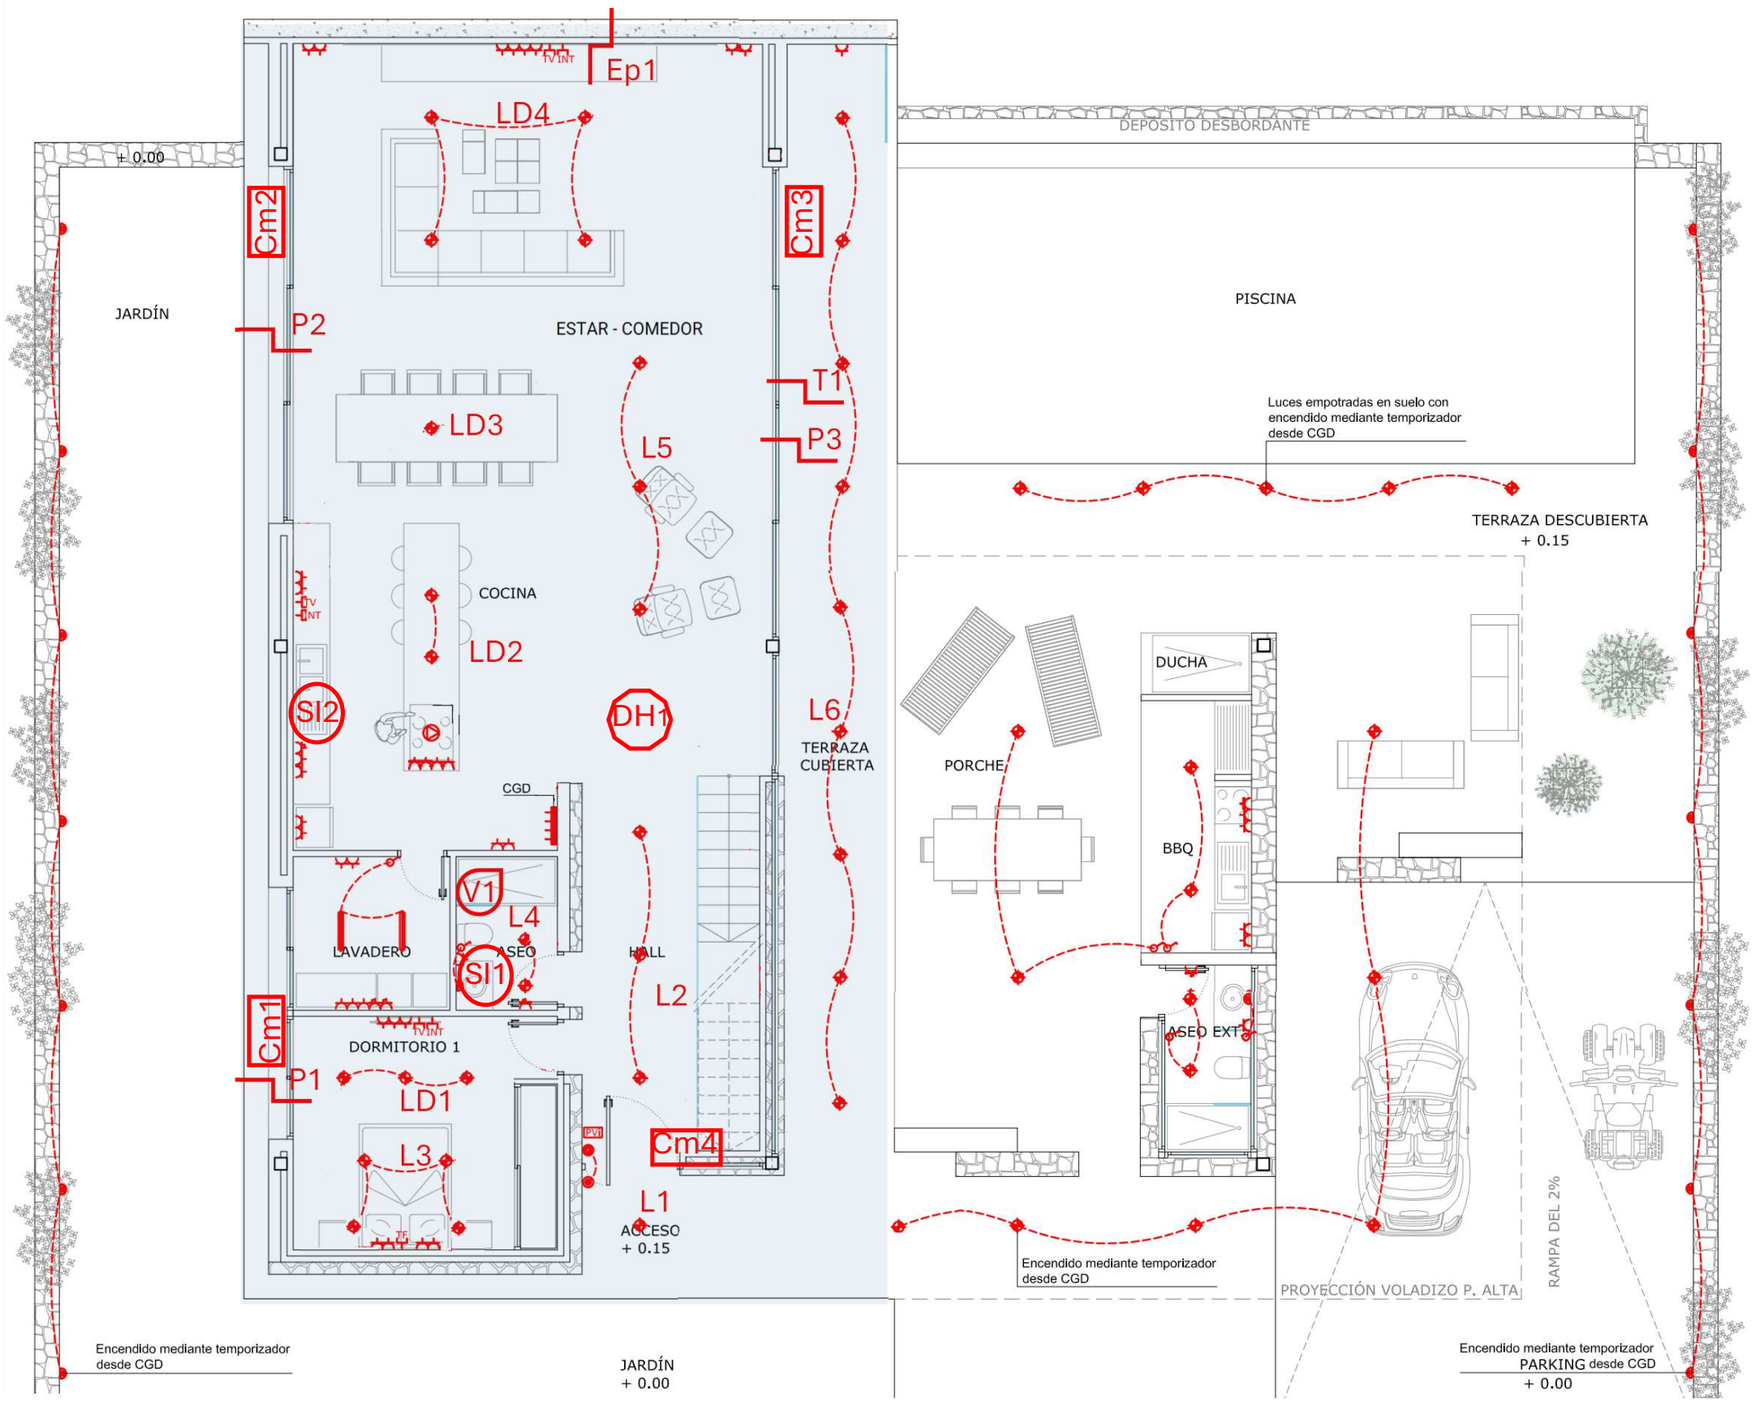

LEYENDA APLICACIONES A CONTROLAR

Lx	Circuito de iluminación on/off
LDx	Circuito de iluminación regulada
Px	Persiana motorizada
Tx	Toldo motorizado
Epx	Estor motorizado (proyectar cine)
Vx	Ventilador Aseo
Cmx	Contacto Magnético
SIx	Sonda Inundación
DHx	Detector Humo/Fuego